




Wyszodyony plac budowy

Dojazd dla pojazdów komunikacji autobusowej oraz obsługi kolei

Peron 1

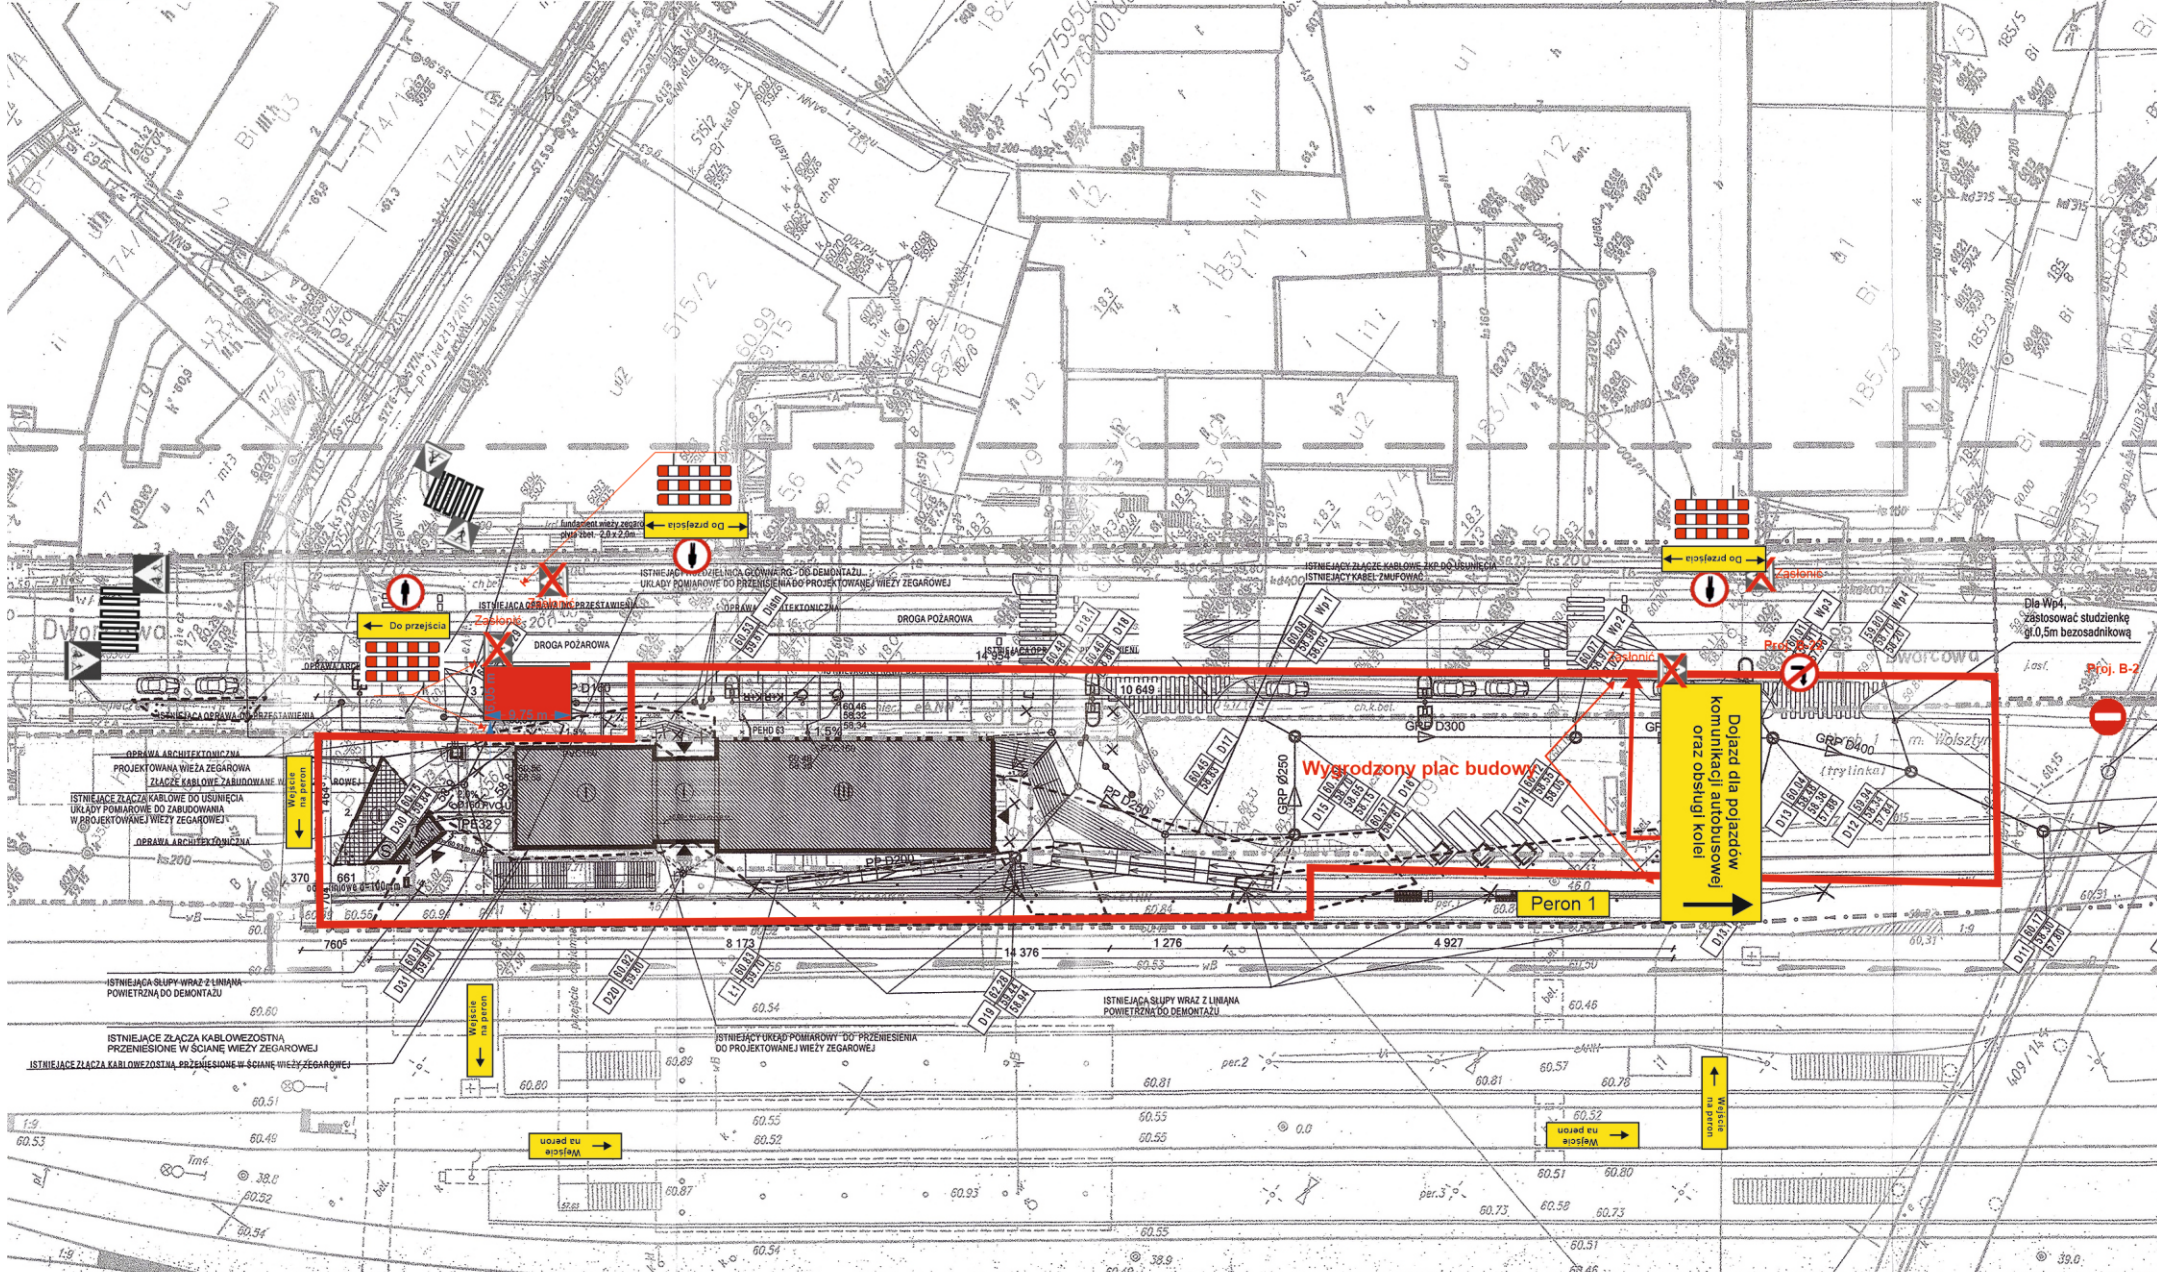






Plan sytuacyjny w skali 1:500

STAROSTA WOLSZTYŃSKI
Zgodnie z art 28c ustawy z dnia 17 maja 1989 r. - Prawo geodezyjne i kartograficzne (Dz.U. z 2010 r. Nr 193 poz. 1287, z póź. zm.) poświadczam się, że niniejsza dokumentacja projektowa była przedmiotem narady koordynacyjnej przeprowadzonej w dniu **07.06.2018** w Starostwie Powiatowym w Wolsztynie, ul. 5 Sycznia 5 (nazwa jednolity, adresna przeprowadzenia narady koordynacyjnej)

GK.6630.134.2018 Wolsztyn, Al. 194/3
z up. STAROSTA Powiatowy
Marek Prządka

Dozaz dla pojazdów komunikacji autobusowej oraz obsługi kolei

Dojazd dla pojazdów komunikacji autobusowej oraz obsługi kolei

Przebieg komunikacji autobusowej

Przebieg do przystanku komunikacji autobusowej

